



MARKT PFAFFENHOFEN ROTHUFERWEG

Thomas Lauterbach

Landschaftsarchitektur und Stadtplanung



Thomas Lauterbach

Dipl.-Ing (FH) Landespflege
Landschaftsarchitektur und Stadtplanung
Gerberstraße 1, 87733 Markt Rettenbach
Tel. 08392 – 924205 Fax 08392 – 924206
Lauterbach-LA@t-online.de



NORDTEIL

Thomas Lauterbach

Dipl.-Ing (FH) Landespflege

Landschaftsarchitektur und Stadtplanung

Gerberstraße 1, 87733 Markt Rettenbach

Tel. 08392 – 924205 Fax 08392 – 924206

Lauterbach-LA@t-online.de



SÜDTEIL

Thomas Lauterbach

Dipl.-Ing (FH) Landespflege
Landschaftsarchitektur und Stadtplanung
Gerberstraße 1, 87733 Markt Rettenbach
Tel. 08392 – 924205 Fax 08392 – 924206
Lauterbach-LA@t-online.de




INFORMATIONSPUNKT ROTHUFERWEG


Thomas Lauterbach

Dipl.-Ing (FH) Landespflege
Landschaftsarchitektur und Stadtplanung
Gerberstraße 1, 87733 Markt Rettenbach
Tel. 08392 – 924205 Fax 08392 – 924206
Lauterbach-LA@t-online.de

M 1:100

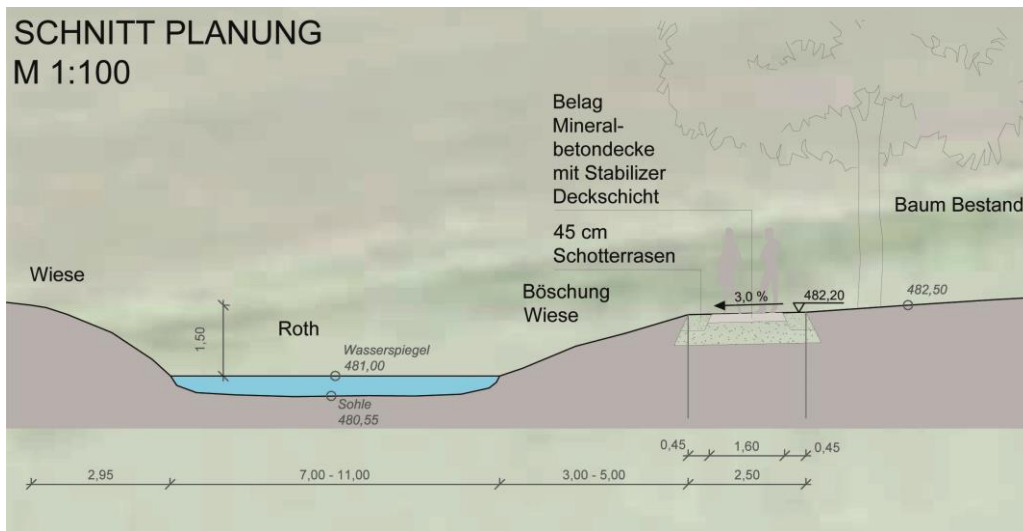

M 1:100

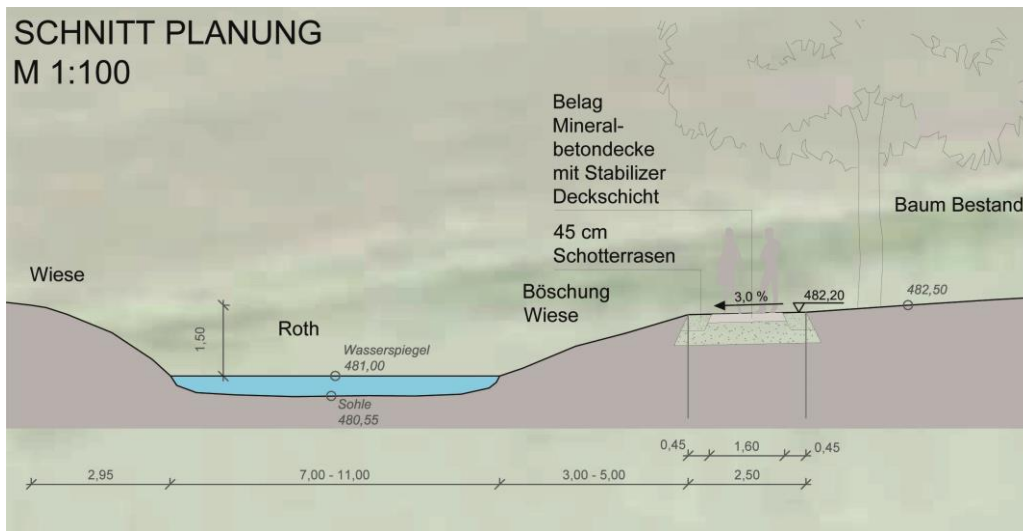


Thomas Lauterbach

Dipl.-Ing (FH) Landespflege
Landschaftsarchitektur und Stadtplanung
Gerberstraße 1, 87733 Markt Rettenbach
Tel. 08392 – 924205 Fax 08392 – 924206
Lauterbach-LA@t-online.de


SCHNITT BESTAND

M 1:100

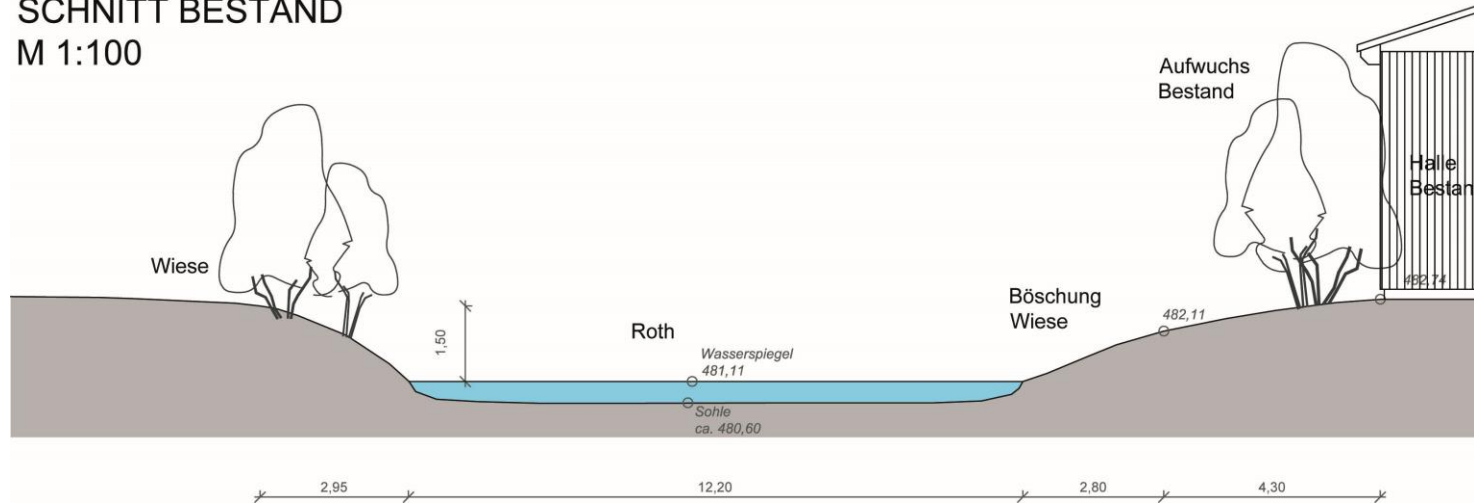

SCHNITT PLANUNG

M 1:100

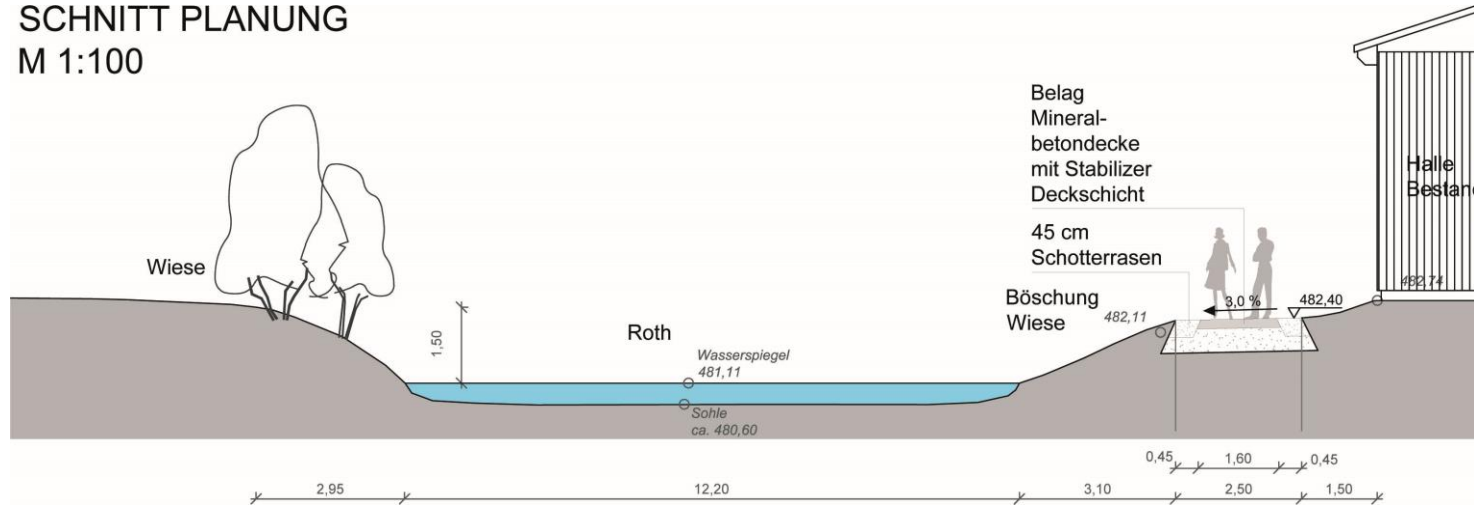




RAIFFEISENGELÄNDE




Thomas Lauterbach

Dipl.-Ing (FH) Landespflege
Landschaftsarchitektur und Stadtplanung
Gerberstraße 1, 87733 Markt Rettenbach
Tel. 08392 – 924205 Fax 08392 – 924206
Lauterbach-LA@t-online.de

SCHNITT BESTAND M 1:100

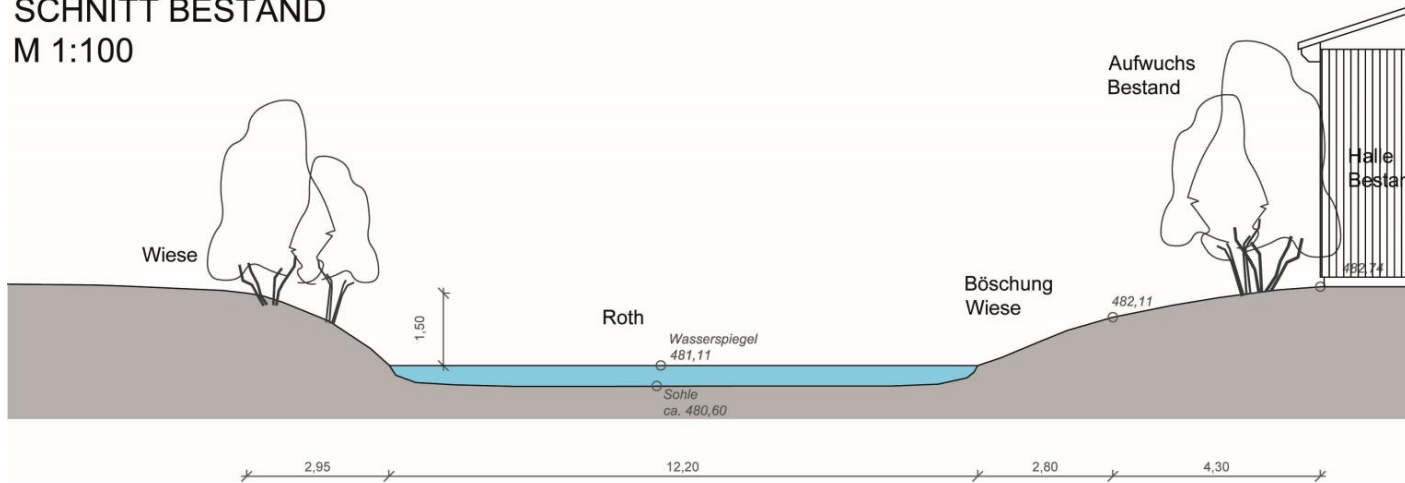



SCHNITT PLANUNG M 1:100

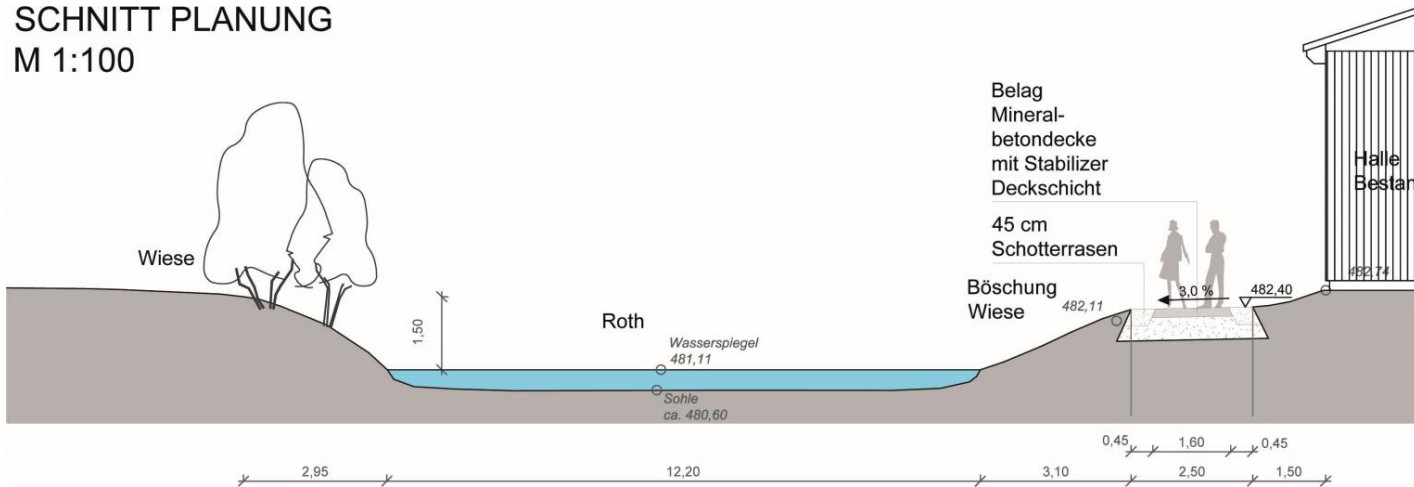



HOLZSTEG - WASSERTRETEN

Thomas Lauterbach
 Dipl.-Ing (FH) Landespflege
 Landschaftsarchitektur und Stadtplanung
 Gerberstraße 1, 87733 Markt Rettenbach
 Tel. 08392 – 924205 Fax 08392 – 924206
 Lauterbach-LA@t-online.de

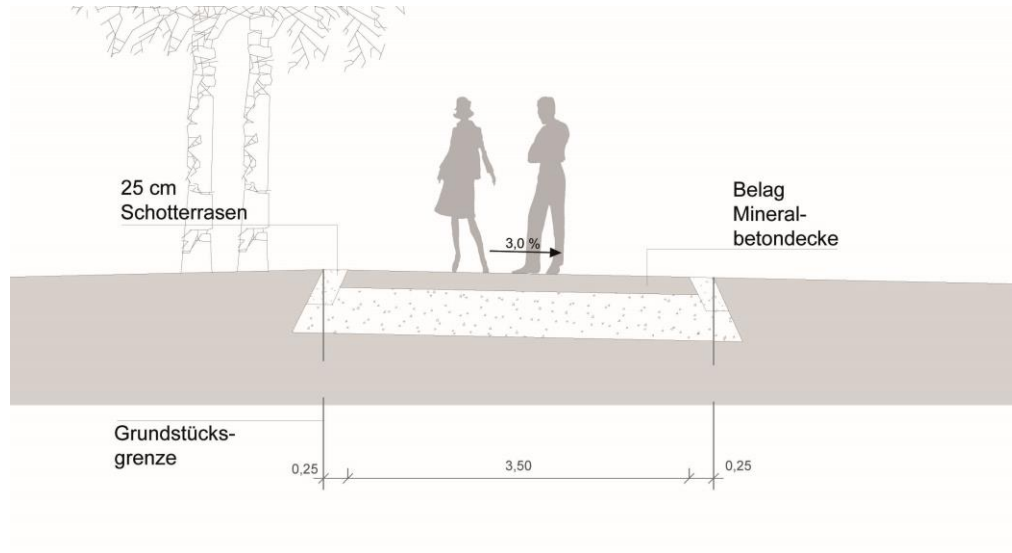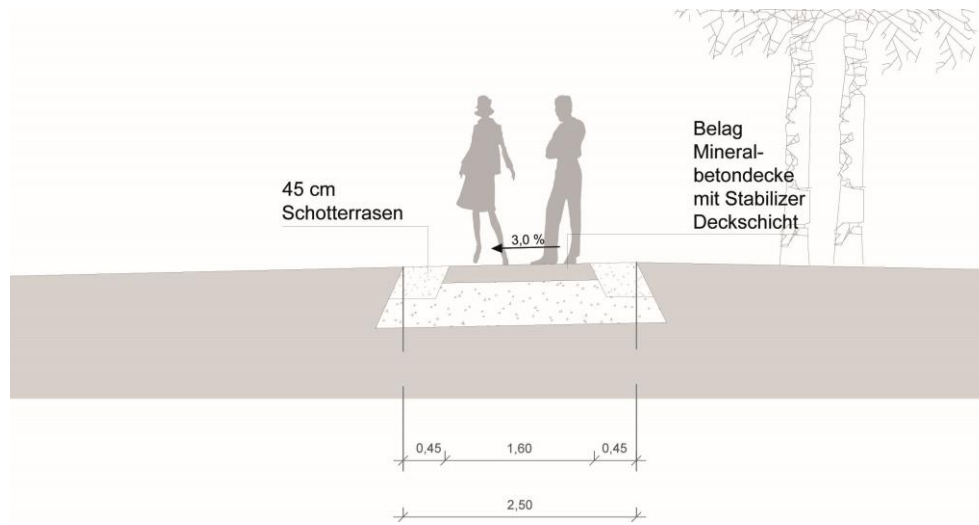

BELÄGE



Einfassungen Sitzplätze
Granit-Großstein-pflaster
15x15 cm



Sitzplätze / Teilflächen Wege
Granit-Pflasterplatte
15x30 cm



Wegeflächen
Wassergebundene Wegedecke
mit Stabilizeroberfläche



Treppe Wassertreten
Blockstufen Granit



Granitblöcke

AUSSTATTUNG



Sitzbank



Abfallbehälter



Fahrradansperrbügel



Mastleuchte

MATERIALVORSCHLÄGE

Thomas Lauterbach

Dipl.-Ing (FH) Landespflege
Landschaftsarchitektur und Stadtplanung
Gerberstraße 1, 87733 Markt Rettenbach
Tel. 08392 – 924205 Fax 08392 – 924206
Lauterbach-LA@t-online.de

Bauherr: Markt Pfaffenhofen
Kirchplatz 6
89284 Pfaffenhofen a.d Roth

Bauvorhaben: Markt Pfaffenhofen
Rothuferweg

Stand: 19.04.2018

		2018	
		1.1.2018				April				Mai				Juni				Juli				August				Sep				Oktober				November				Dezember																		
Nr.	Gewerk Landschaftsbau	Start	Ende	Dauer	KW 14	KW 15	KW 16	KW 17	KW 18	KW 19	KW 20	KW 21	KW 22	KW 23	KW 24	KW 25	KW 26	KW 27	KW 28	KW 29	KW 30	KW 31	KW 32	KW 33	KW 34	KW 35	KW 36	KW 37	KW 38	KW 39	KW 40	KW 41	KW 42	KW 43	KW 44	KW 45	KW 46	KW 47	KW 48	KW 49	KW 50	KW 51	KW 52	KW 1												
					Mi 13.04	Mi 16.04	Mi 18.04	Mi 20.04	Mi 23.04	Mi 25.04	Mi 27.04	Mi 30.04	Mi 03.05	Mi 06.05	Mi 11.05	Mi 13.05	Mi 14.05	Mi 21.05	Mi 28.05	Mi 04.06	Mi 11.06	Mi 18.06	Mi 25.06	Mi 02.07	Mi 09.07	Mi 16.07	Mi 23.07	Mi 30.07	Mi 06.08	Mi 13.08	Mi 20.08	Mi 27.08	Mi 03.09	Mi 10.09	Mi 17.09	Mi 24.09	Mi 01.10	Mi 08.10	Mi 15.10	Mi 22.10	Mi 29.10	Mi 05.11	Mi 12.11	Mi 19.11	Mi 26.11	Mi 03.12	Mi 10.12	Mi 17.12	Mi 24.12	Mi 31.12						
03	LPH 3 - Entwurfsplanung	12.03.2018	06.04.2018	20 AT	06.04.2018	
	LPH 4 - Wasserrechtl. Genehmigung	23.04.2018	29.06.2018	47 AT	
05	LPH 5 - Ausführungsplanung	14.05.2018	22.06.2018	30 AT	Ausführungsplanung 22.06.2018	
06	LPH 6 - Ausschreibung	28.05.2018	22.06.2018	20 AT	Ausschreibung 22.06.2018	
	Abgabe Ausschreibung bei AG		29.06.2018	Termin	
	Veröffentlichung Ausschreibung		02.07.2018	Termin	Abgabe 28.06.2018 Veröffentl. Ausschr. 02.07.2018	
	Kalkulation Bieter	09.07.2018	10.08.2018	25 AT	Kalkulation Bieter 10.08.2018	
07	LPH 7 - Mitwirkung bei der Vergabe	13.08.2018	24.08.2018	10 AT	Vergabe 24.08.2018	
	Vergabe		03.09.2018	Termin	Vergabe 03.09.2018	
08	Ausführung Freianlagen	01.10.2018	07.12.2018	50 AT	Ausführung Freianlagen 07.12.2018	
	Abnehmen/Inbetriebnahme	10.12.2018	14.12.2018	5 AT	Abnahme 14.12.2018	
	Übergabe an Bauherrn		11.12.2018	Termin	Übergabe 11.12.2018	

PROJEKTZEITENPLAN

Thomas Lauterbach
Dipl.-Ing (FH) Landespflege
Landschaftsarchitektur und Stadtplanung
Gerberstraße 1, 87733 Markt Rettenbach
Tel. 08392 – 924205 Fax 08392 – 924206
Lauterbach-LA@t-online.de

KOSTENBERECHNUNG

MARKT PFAFFENHOFEN - ROTHUFERWG

Auftraggeber:	Markt Pfaffenhofen Kirchplatz 6 89284 Pfaffenhofen a.d. Roth
Bauvorhaben:	Pfaffenhofen Rothuferweg
Stand: 19.04.2018	

BEREICH		
	netto	brutto
Rothuferweg	170.511,00 €	202.908,09 €
Informationspunkt Rothtalweg	18.657,00 €	22.201,83 €
Balkon am Rothufer - Sitzplatz mit Blick in die Rothaue	16.828,00 €	20.025,32 €
Wassertreten	17.826,00 €	21.212,94 €
Wegeverbindung Rothuferaue (Länge ca. 970 m)	98.333,00 €	117.016,27 €
Wegebeleuchtung mit Clever Light	50.235,00 €	59.779,65 €
Stundelohnarbeiten	2.803,00 €	3.335,57 €
GESAMTKOSTEN	375.193,00 €	446.479,67 €